



ZESTAWIENIE POWIERZCHNI PRZEDSZKOLA W NOWYM SĄCZU

Kondygn.	Pomieszczenie	Wys. pomieszcz.	Zmierzona Powierzchnia
1. Kondygn.	0.01	gabinet logoped.	315,00 cm 9,79 m ²
	0.02	sala zabaw przedszkole	315,00 cm 43,10 m ²
	0.03	sala zabaw przedszkole	315,00 cm 50,97 m ²
	0.04	sala zabaw przedszkole	315,00 cm 45,88 m ²
	0.05	łazienka dla dzieci	315,00 cm 10,74 m ²
	0.06	pokój terapeutyczny	315,00 cm 35,98 m ²
	0.07	gabinet	315,00 cm 10,08 m ²
	0.08	łazienka dla dzieci	315,00 cm 4,04 m ²
	0.09	łazienka dla pers.	315,00 cm 3,13 m ²
	0.10	korytarz	315,00 cm 12,03 m ²

1. Kondygn. razem 225,74 m²

Dla wszystkich kondygn. razem 225,74 m²

MK PROJEKT - Pracownia Architektury - arch. Monika Krajewska

ul. Kazimierza Wielkiego 58/5; 30-074 Kraków; tel. 501-955-228

INWESTOR: Małopolskie Centrum Edukacji
Rafał Leśniak
ul. Podhalańska 4
34-700 Rabka Zdrój

LOKALIZACJA:
dz. nr 15/1 obr. 70 NOWY SĄCZ
przy ul. WIŚNIOWIECKIEGO w Nowym Sączu

PROJEKT ADAPTACJI POMIESZCZEŃ II KONDYGNACJI BUDYNKU HANDLOWO-USŁUGOWO-MIESZKALNEGO NA PRZEDSZKOLE


LIPIEC 2017

RZUT PIĘTRA

skala 1:100

AUTOR PROJEKTU: mgr inż. arch. Monika Krajewska
upr.bud.nr MPOIA/001/2004

Rys **A-03**

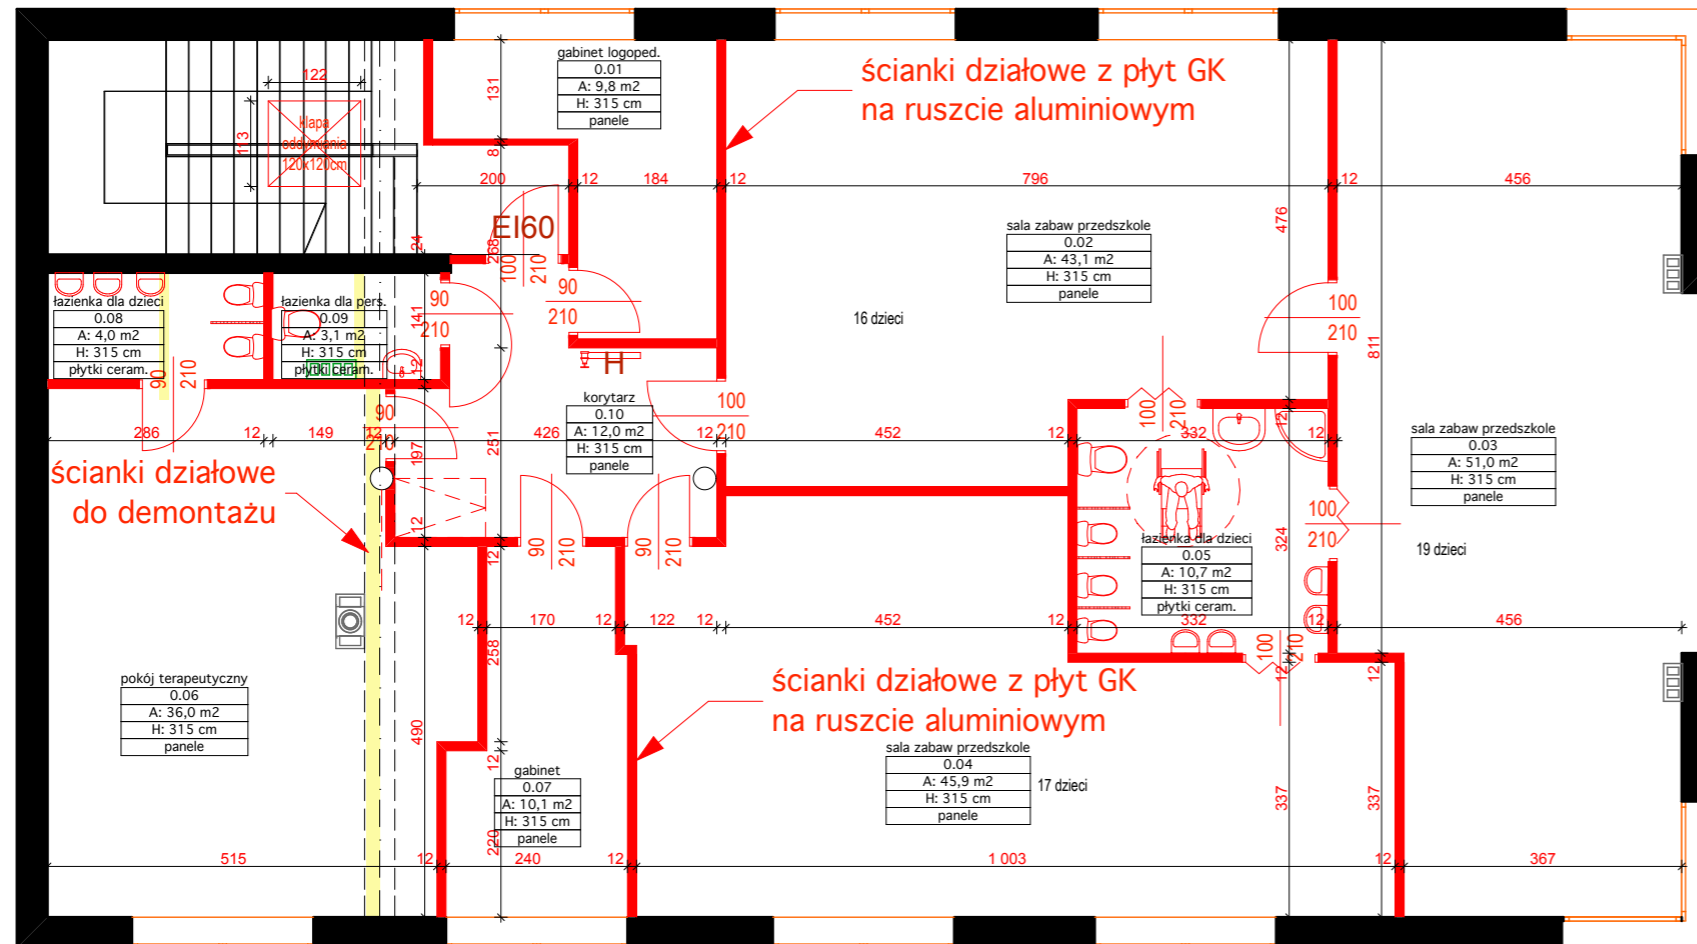

okno PCV 236x238cm
antracyt, dwuskrzydłowe, do wybicia otwór
w ścianie zewnętrznej i zamontowanie okna