


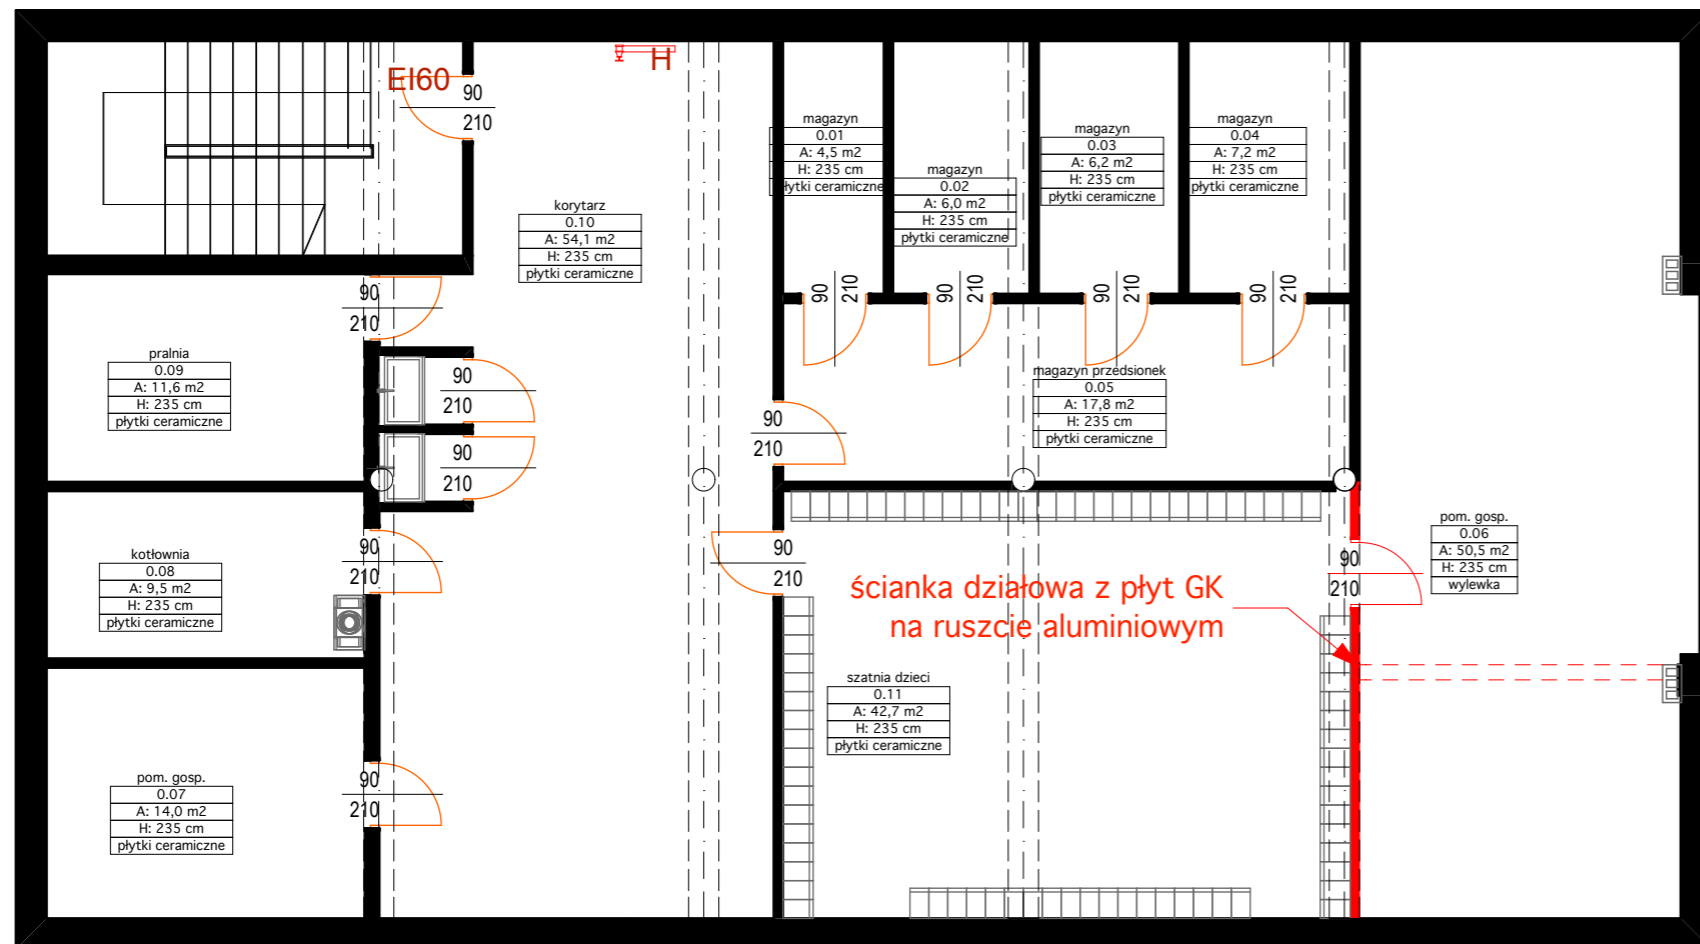

ZESTAWIENIE POWIERZCHNI ŻŁOBKA I PRZEDSZKOLA W NOWYM SĄCZU

Pomieszczenia wg kondygnacja

Kondygn.	Pomieszczenie	Wys. pomieszcz.	Zmierzona Powierzchnia
-1. Kondygn.	0.01	magazyn	235,00 cm / 4,47 m <sup>2</sup>
	0.02	magazyn	235,00 cm / 6,04 m <sup>2</sup>
	0.03	magazyn	235,00 cm / 6,22 m <sup>2</sup>
	0.04	magazyn	235,00 cm / 7,17 m <sup>2</sup>
	0.05	magazyn przedsionek	235,00 cm / 17,76 m <sup>2</sup>
	0.06	pom. gosp.	235,00 cm / 74,55 m <sup>2</sup>
	0.07	pom. gosp.	235,00 cm / 13,96 m <sup>2</sup>
	0.08	kotłownia	235,00 cm / 9,52 m <sup>2</sup>
	0.09	pralnia	235,00 cm / 11,58 m <sup>2</sup>
	0.10	korytarz	235,00 cm / 54,09 m <sup>2</sup>
	0.11	szatnia dzieci	235,00 cm / 18,43 m <sup>2</sup>
-1. Kondygn.	razem		223,79 m <sup>2</sup>
Dla wszystkich kondygn.	razem		223,79 m <sup>2</sup>



MK PROJEKT - Pracownia Architektury - arch. Monika Krajewska

30-133 Kraków, ul. Lea 114; tel. 12/638-99-22, kom.501-955-228

INWESTOR:	Małopolskie Centrum Edukacji Rafał Leśniak ul. Podhalańska 4 34-700 Rabka Zdrój	LOKALIZACJA:	dz. nr 15/1 obr. 70 NOWY SĄCZ przy ul. WIŚNIEWIECKIEGO w Nowym Sączu
-----------	--	--------------	---

PROJEKT ADAPTACJI POMIESZCZEŃ BUDYNKU HANDLOWO-USŁUGOWO-MIESZKALNEGO NA ŻŁOBEK I PRZEDSZKOLE	MAJ 2017
<b>RZUT PIWNIC</b>	skala 1:100
AUTOR PROJEKTU: mgr inż. arch. Monika Krajewska upr.bud.nr MPOIA/001/2004	Rys <b>A-02</b>