PROJEKT 2

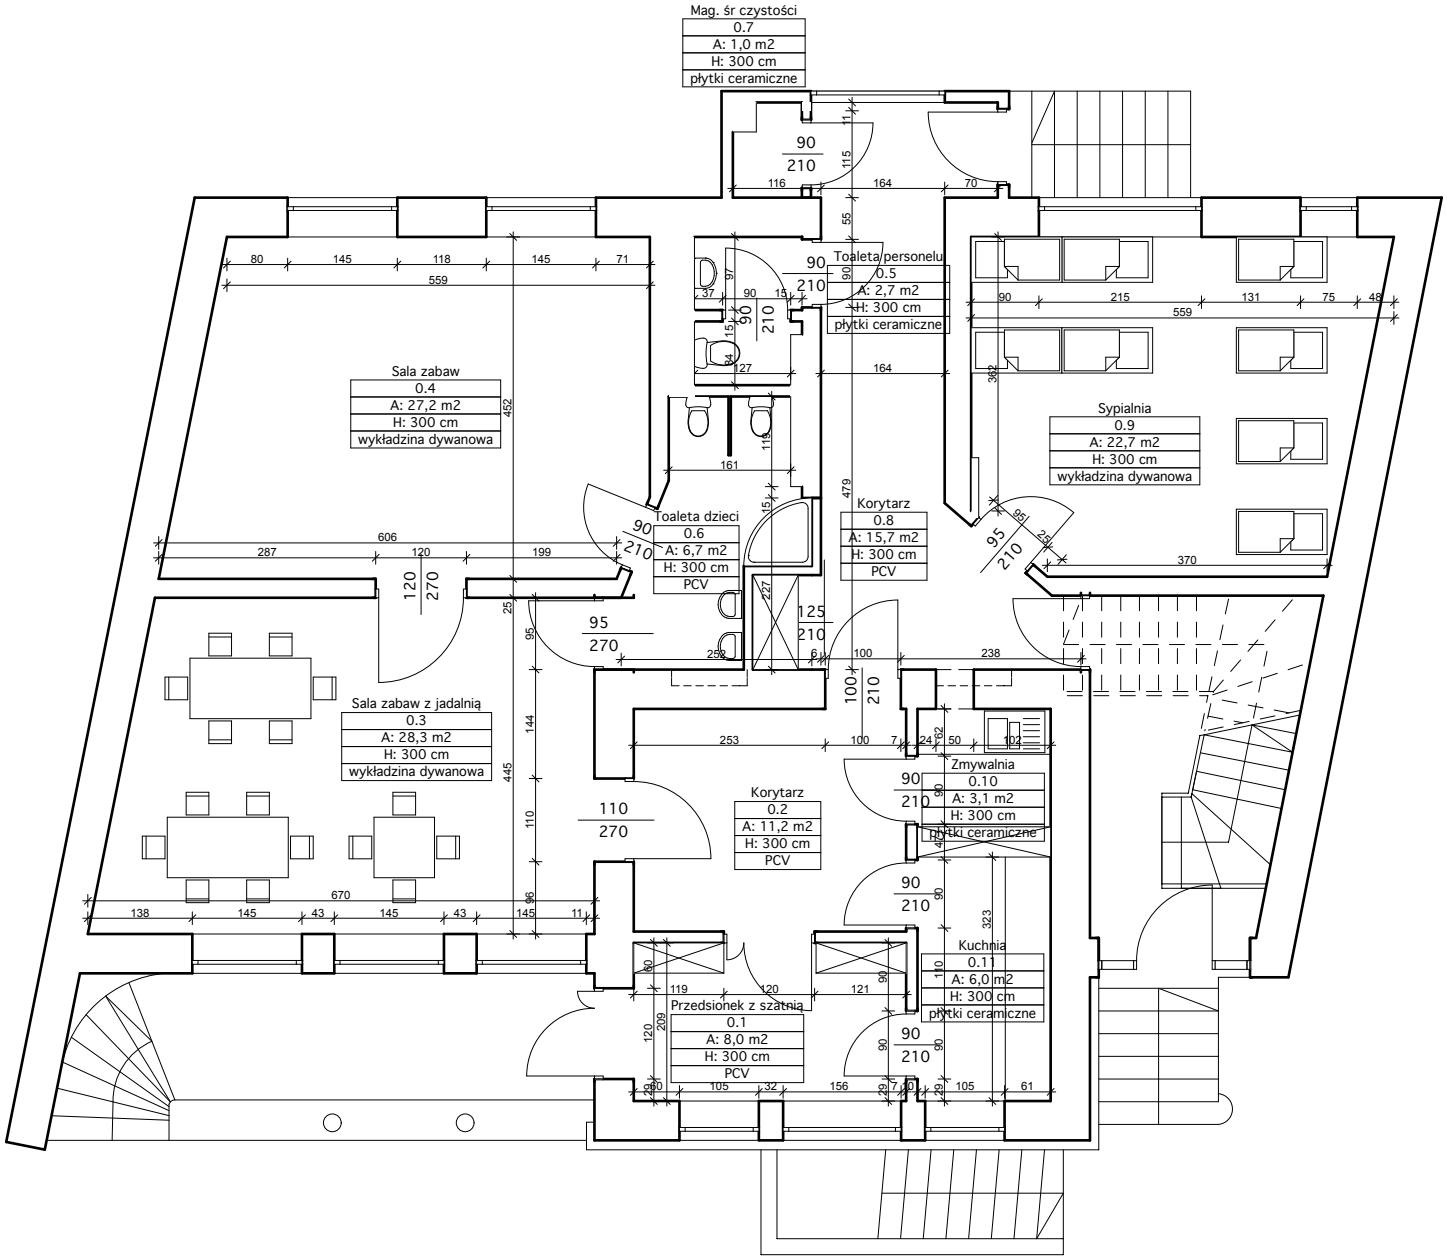
Mag. śr czystości
0.7
A: 1,0 m2
H: 300 cm
płytki ceramiczne
Toaleta personelu
0.5
A: 2,7 m2
H: 300 cm
płytki ceramiczne
Sala zabaw
0.4
A: 27,2 m2
H: 300 cm
wykładzina dywanowa
Sypialnia
0.9
A: 22,7 m2
H: 300 cm
wykładzina dywanowa
Toaleta dzieci
0.6
A: 6,7 m2
H: 300 cm
PCV
Korytarz
0.8
A: 15,7 m2
H: 300 cm
PCV
Sala zabaw z jadalnią
0.3
A: 28,3 m2
H: 300 cm
wykładzina dywanowa
Korytarz
0.2
A: 11,2 m2
H: 300 cm
PCV
Zmywalnia
0.10
A: 3,1 m2
H: 300 cm
płytki ceramiczne
Kuchnia
0.11
A: 6,0 m2
H: 300 cm
płytki ceramiczne
Przedsionek z szatnią
0.1
A: 8,0 m2
H: 300 cm
PCV