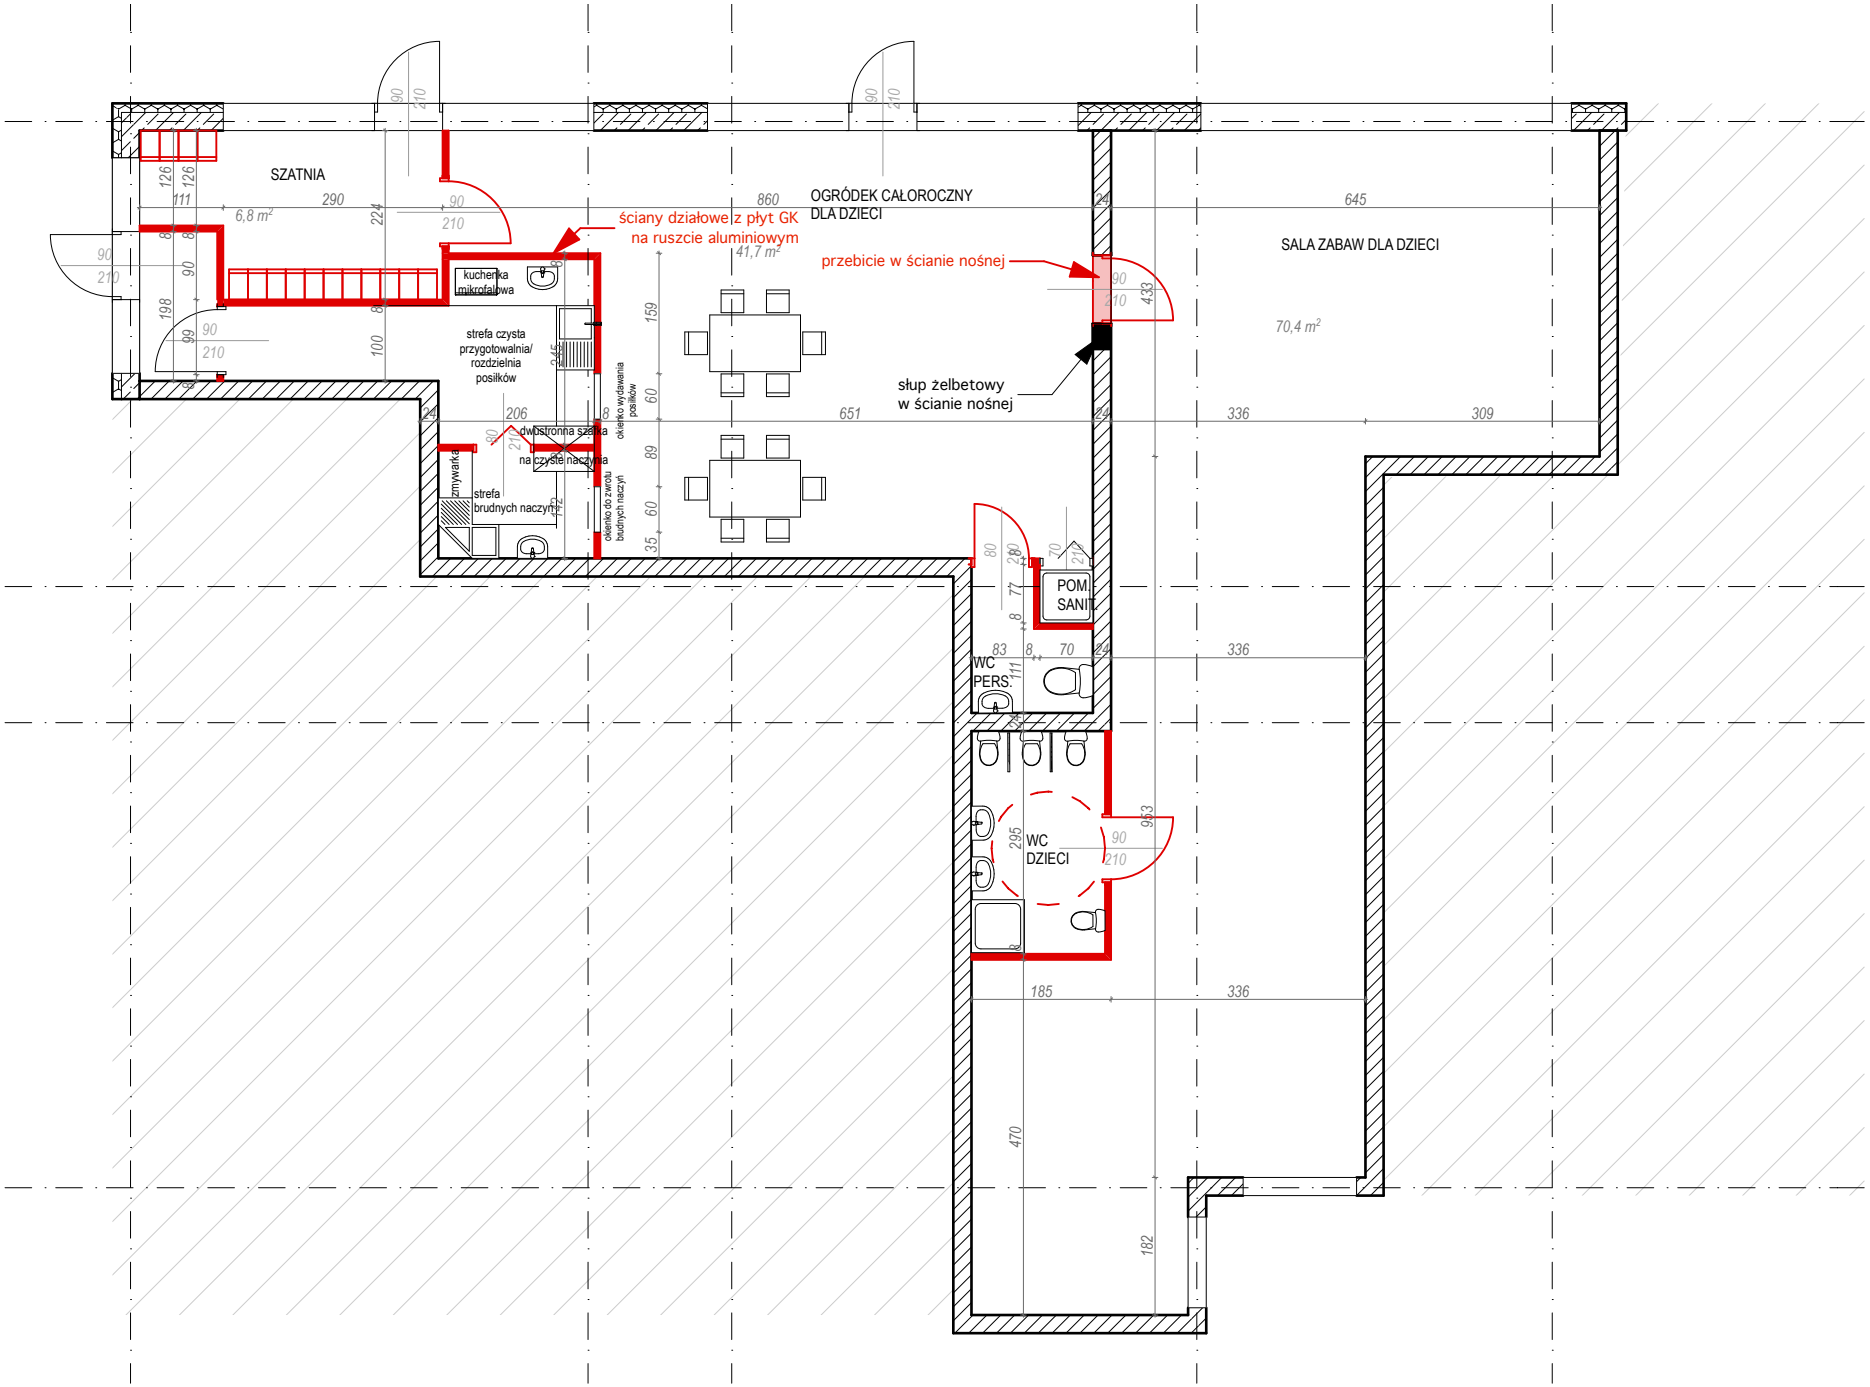
SZATNIA
6,8 m²
OGRÓDEK CAŁOROCZNY
DLA DZIECI
41,7 m²
SALA ZABAW DLA DZIECI
70,4 m²
ściany działowe z płyt GK
na ruszcie aluminiowym
przebicie w ścianie nośnej
słup żelbetowy
w ścianie nośnej
kuchenka
mikrofalowa
strefa czysta
przygotowalnia/
rozdzielnia
posiłków
okienko wydawania
posiłków
dwustronna szafka
na czyste naczynia
zmywarka
strefa
brudnych naczyń
okienko do zwrotu
brudnych naczyń
POM.
SANIT.
WC
PERS.
WC
DZIECI