


# MONITORING LOKOMOTYWA, N.S. WIŚNIOWIECKIEGO - PIĘTRO

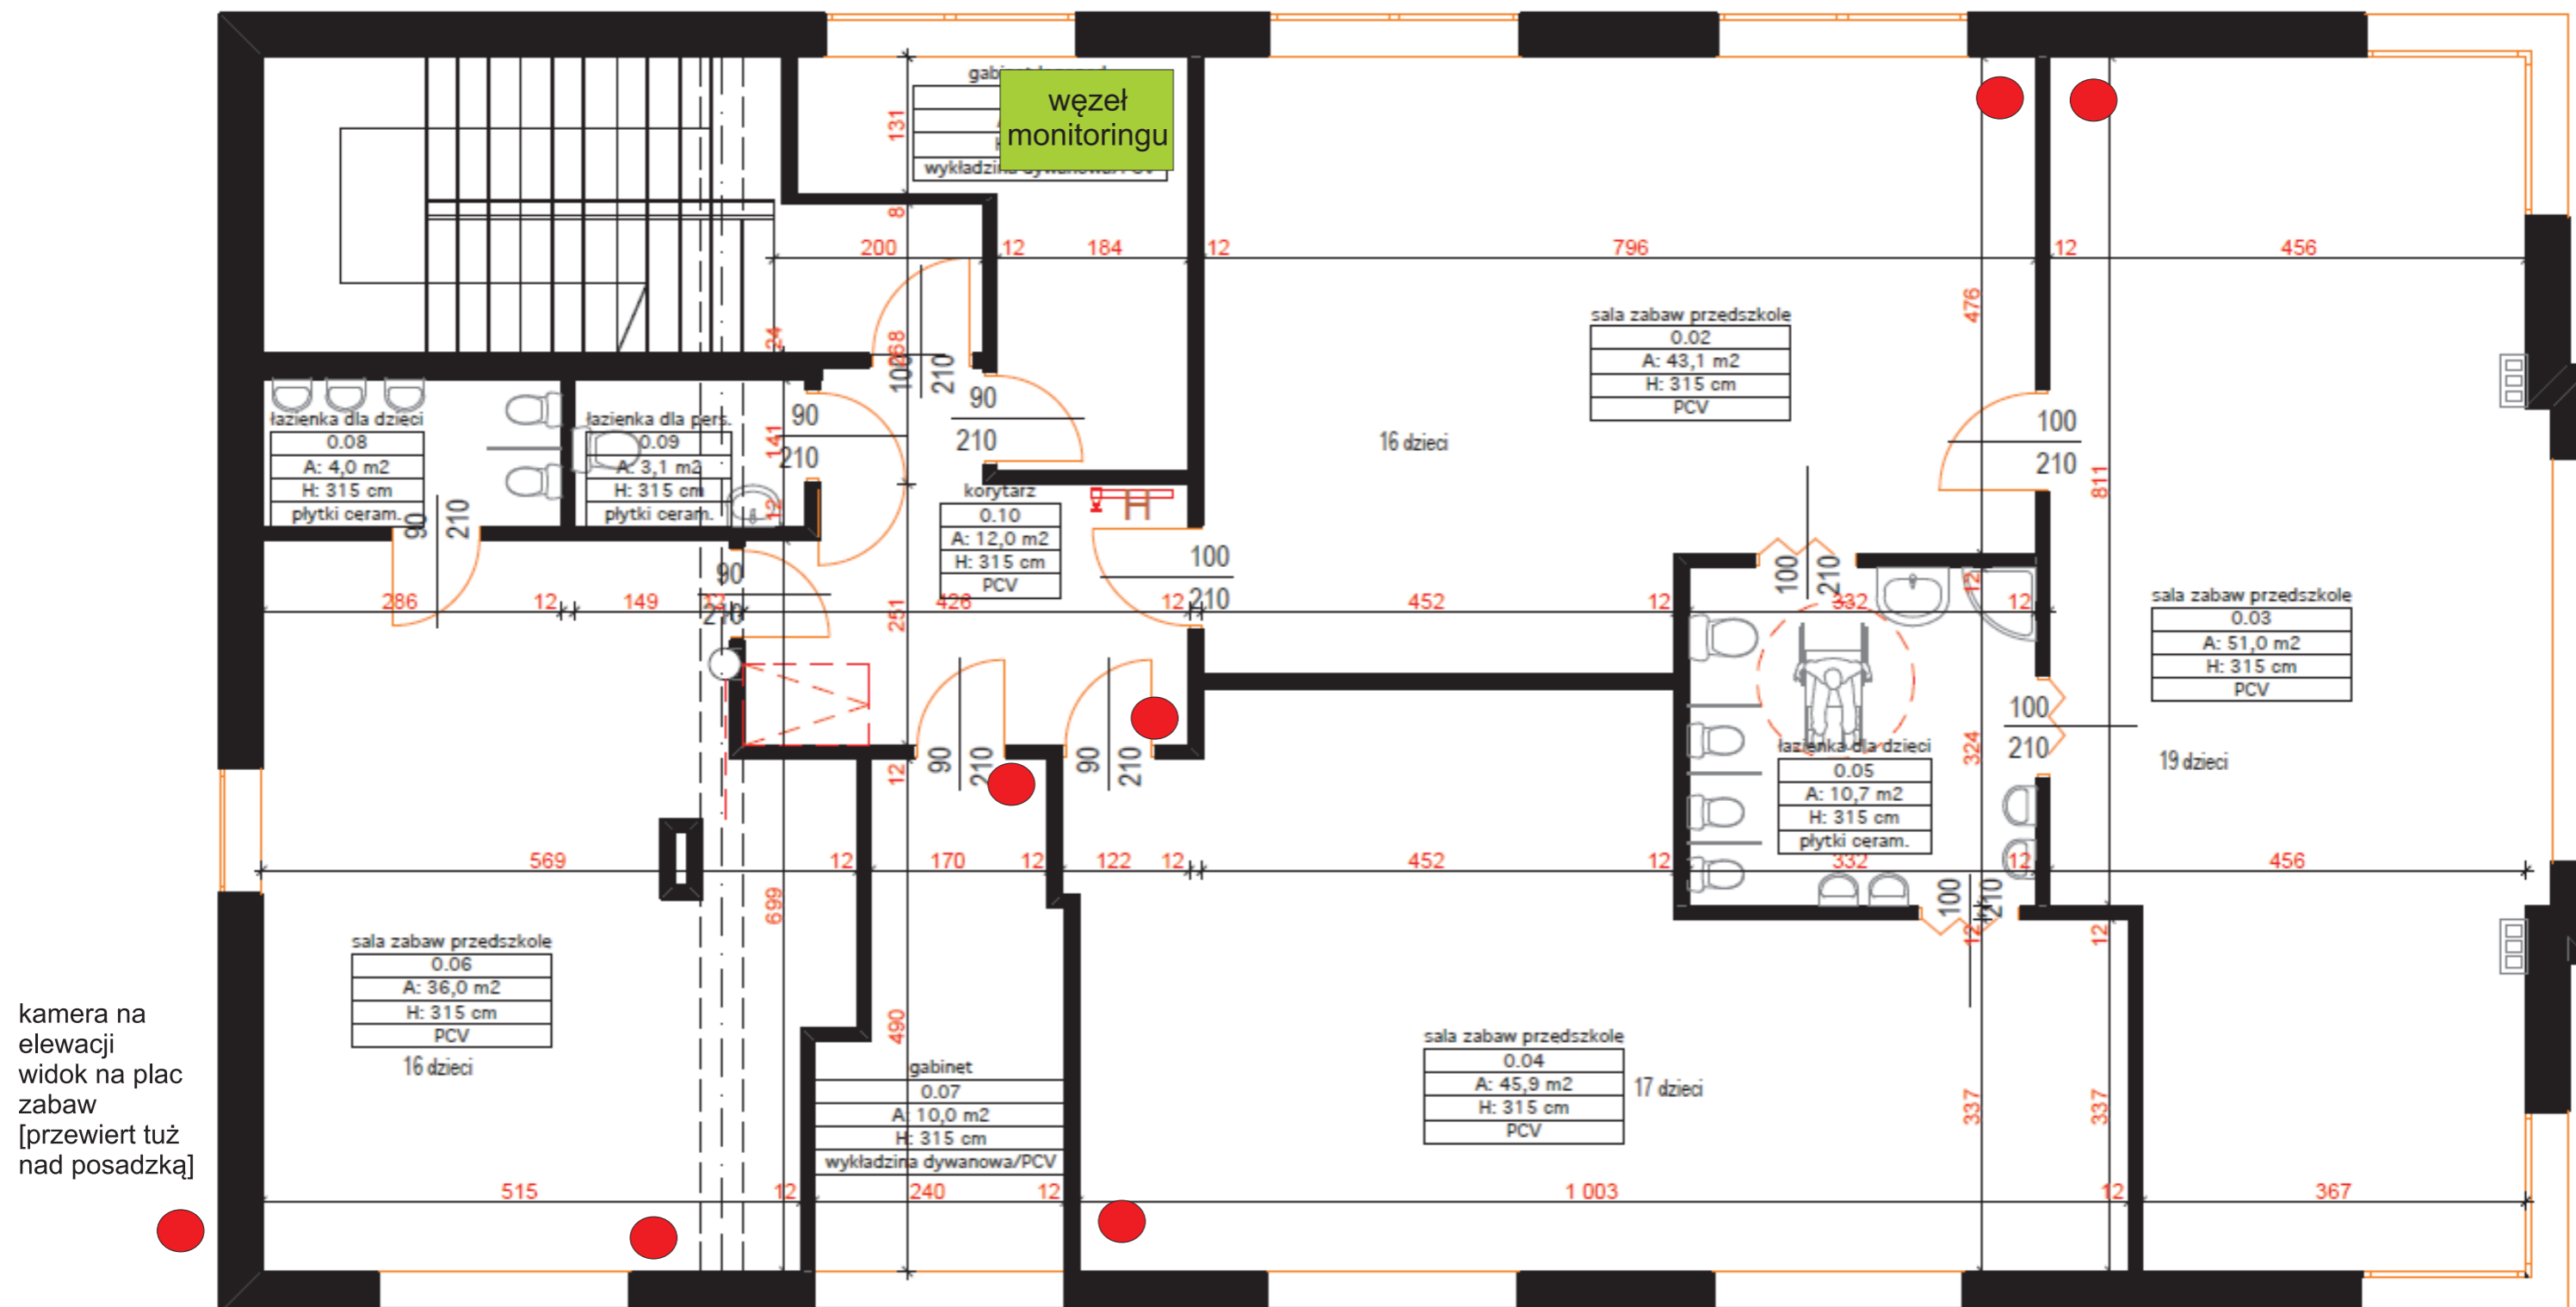

kable wewnątrz ścian GK, typ kabla: skrętka FTP 4x2 ekranowana,  
zapasy kabla po ok 1m przy kamerach, zapasy przy węźle około 2m.  
Przy węźle również dorobić gniazdo 220V, hermetyczne, na 1 wyjście